


# FIX無し2枚両引分けハ-ハ`シ-ハ`窓 縦断面図

水切りや軒、庇など雨がたまらない様にしてください。

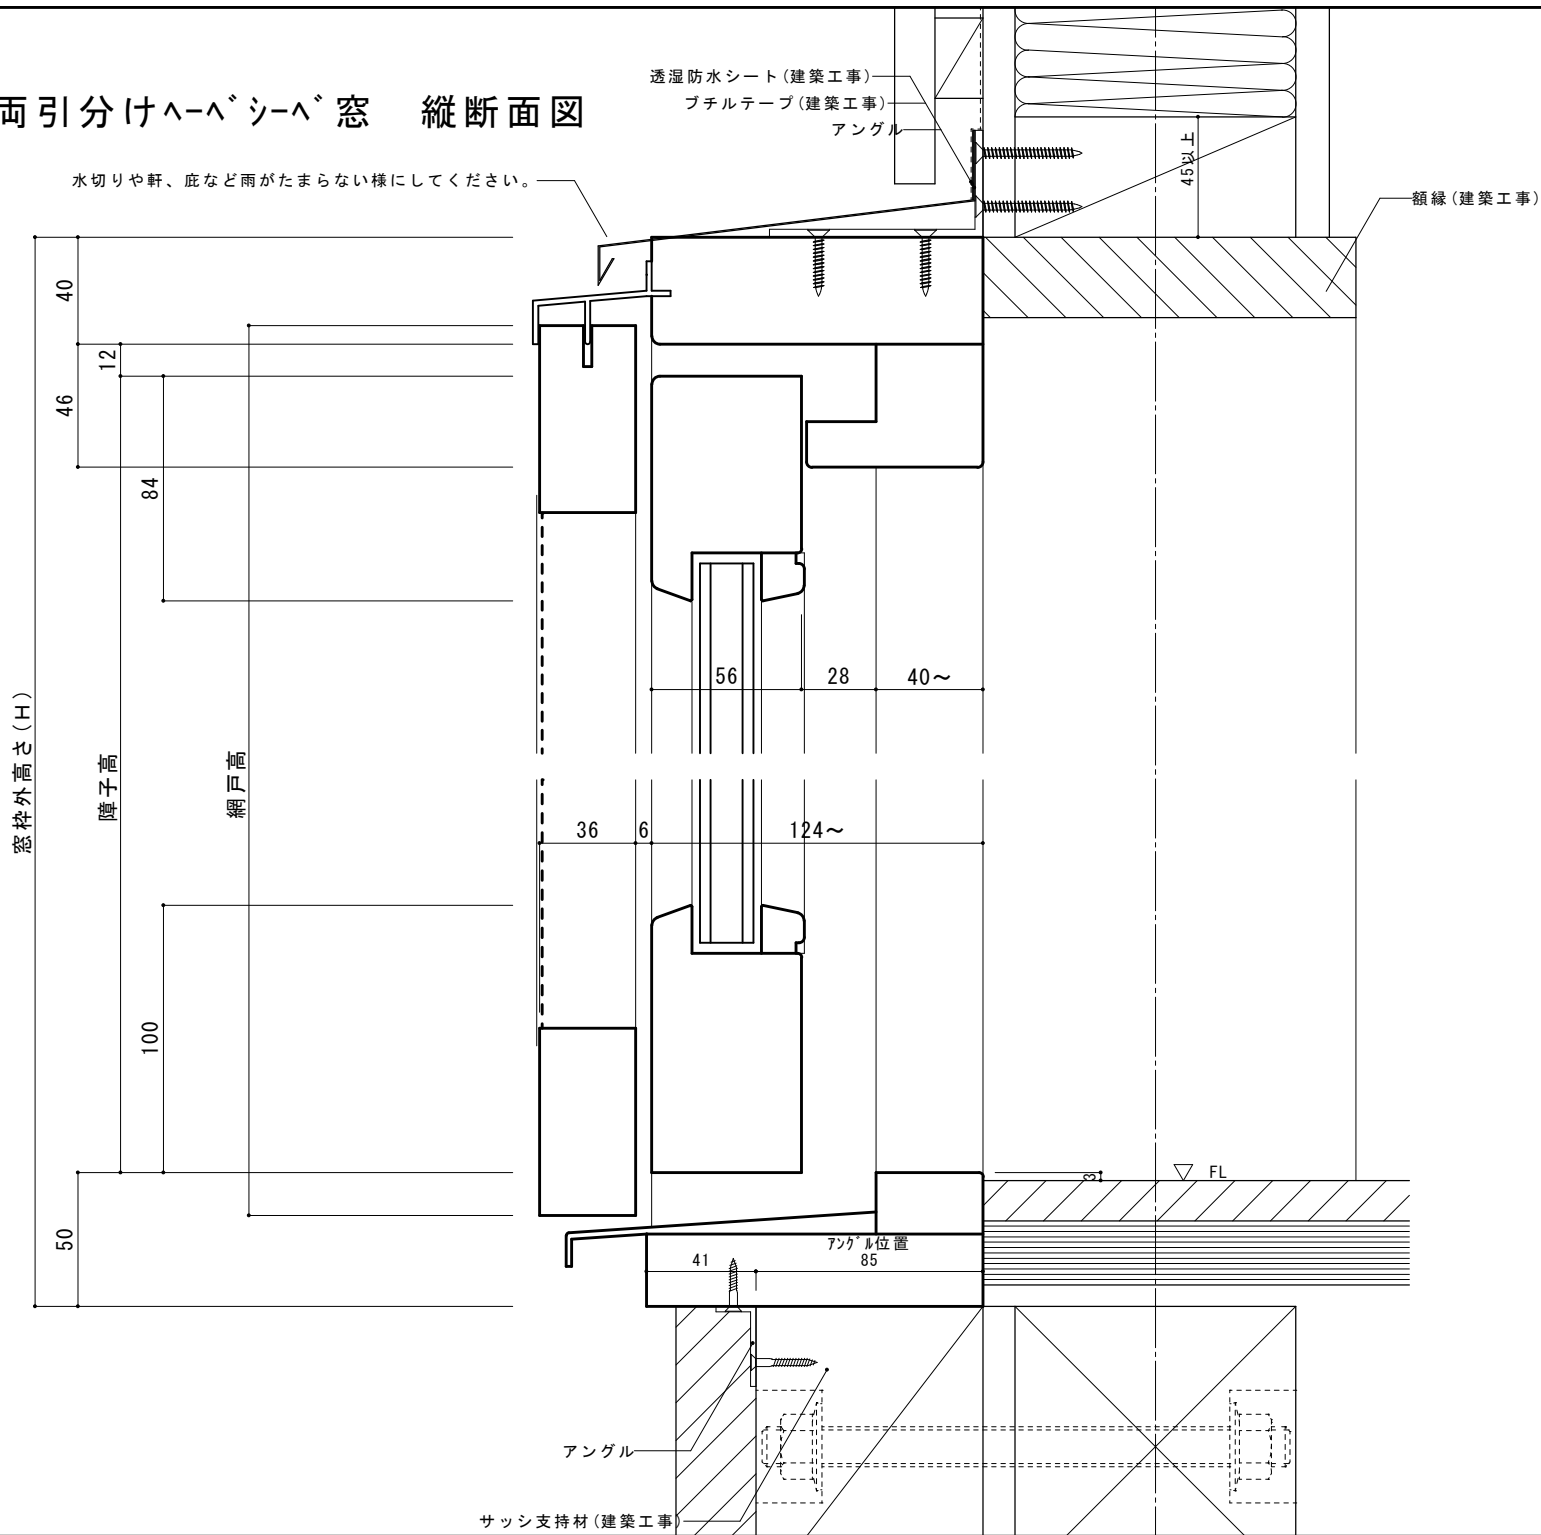

# FIX無し2枚両引分けハ-ハ`シ-ハ`窓 平断面図

