



FIX付き2枚両引分けハーフ-シーハーフ窓 縦断面図

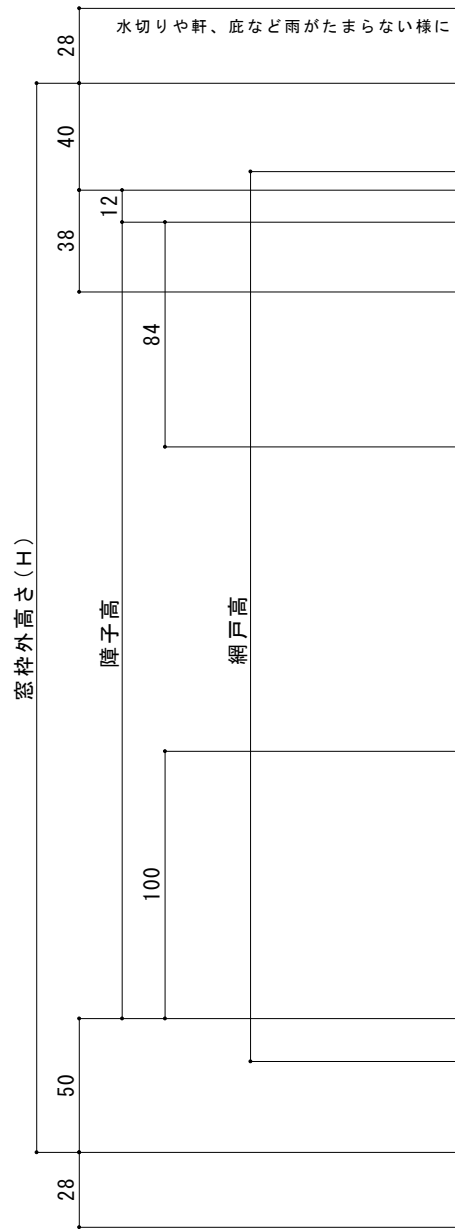

水切りや軒、庇など雨がたまらない様にしてください。

透湿防水シート (建築工事)
 プチルテープ (建築工事)
 アングル

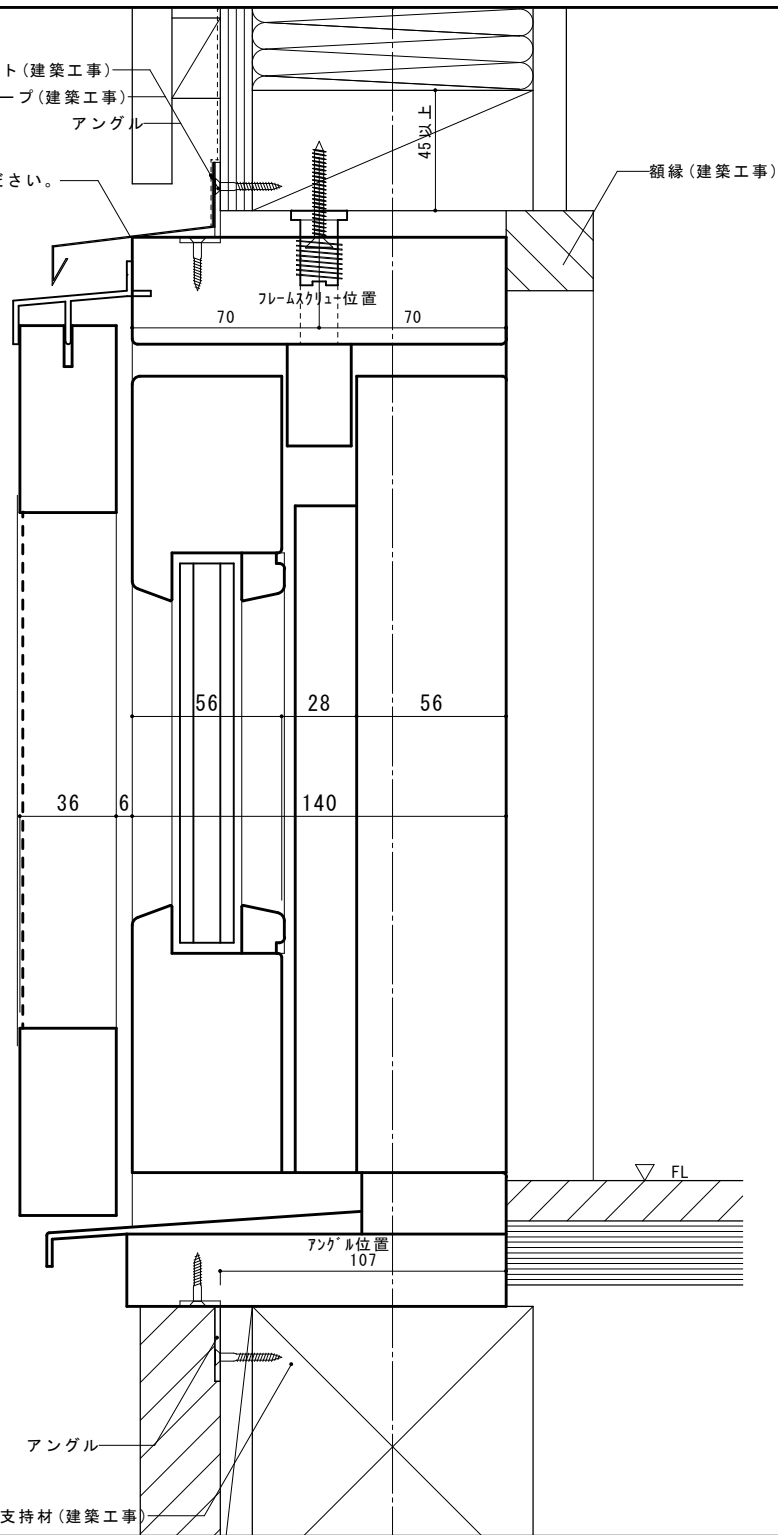

FIX付き2枚両引分けハ-ハ`シ-ハ`窓 平断面図

窓枠外幅(W)

