



外部側

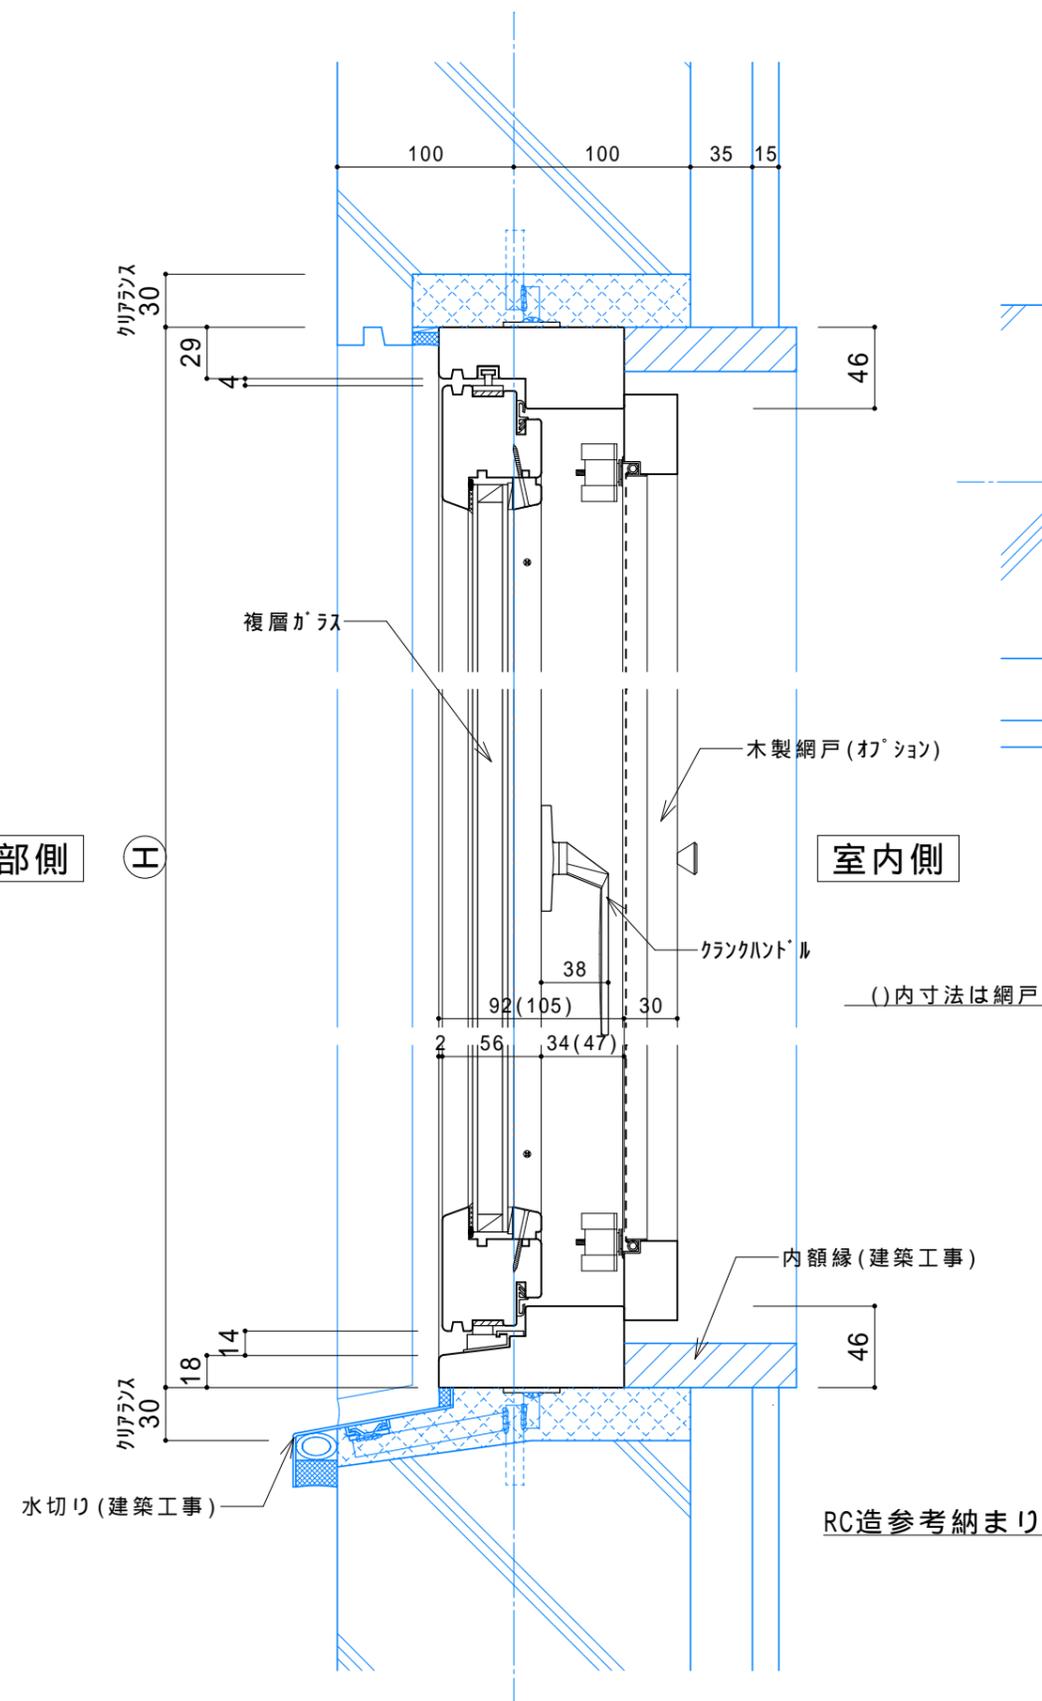

縦断面図 S=1/4

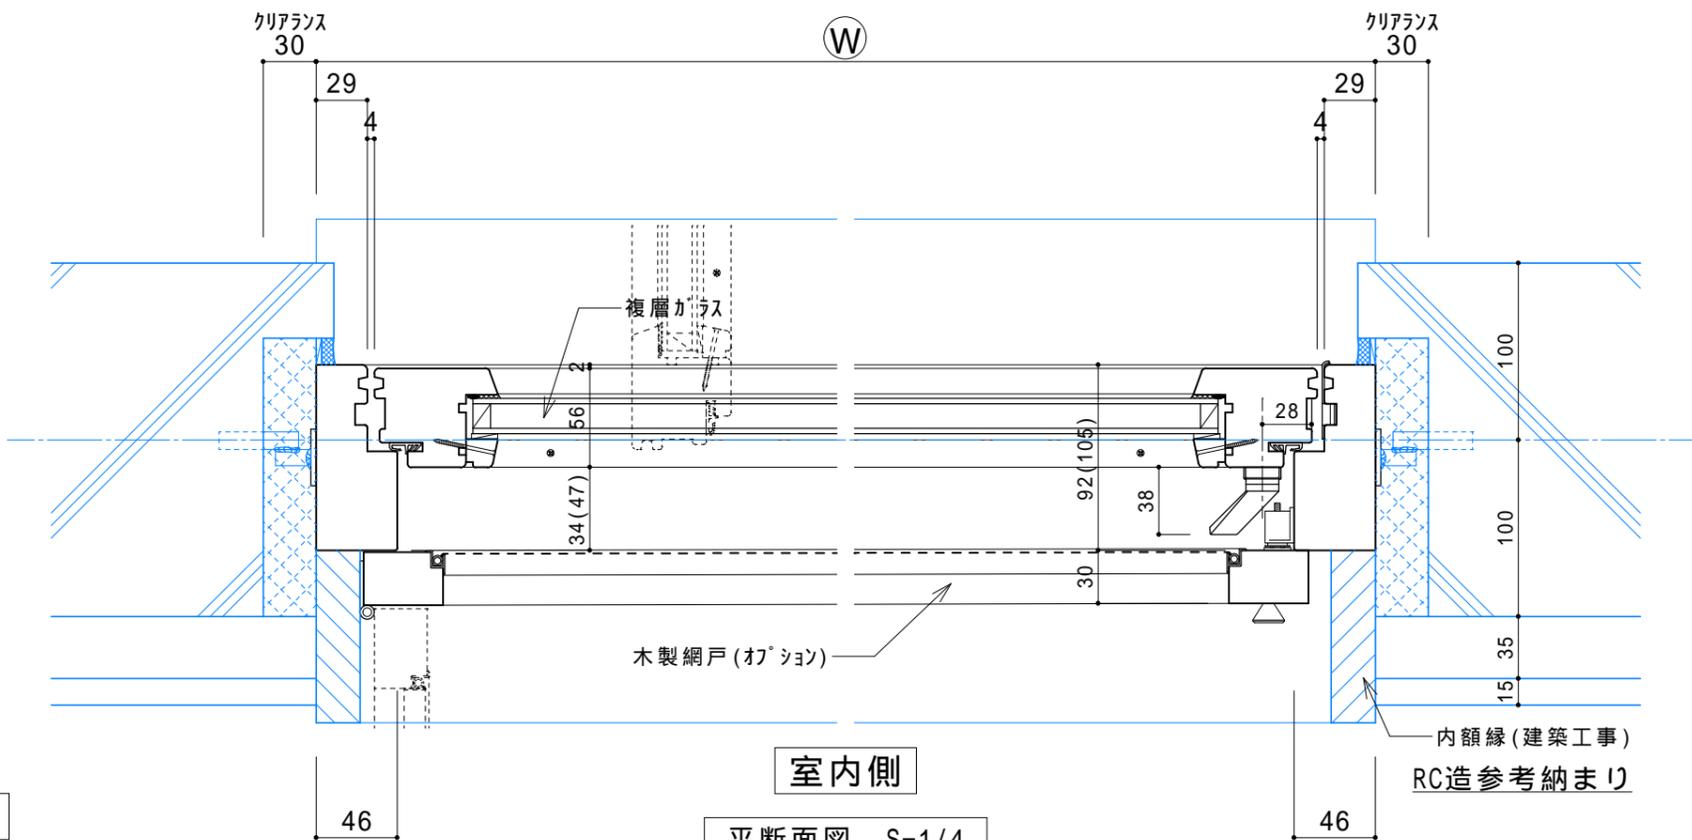


平断面図 S=1/4

室内側

外部側

()内寸法は網戸を付けた場合の寸法

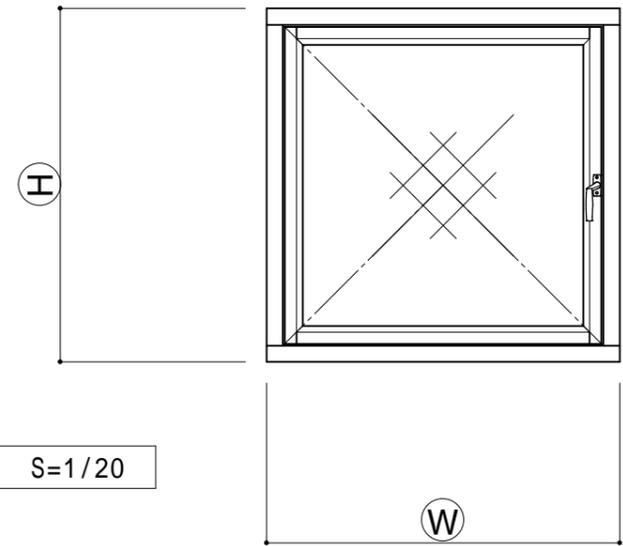

内観図 S=1/20

ケ-メント窓 (標準56°) 基本内観図・基本断面図S=1/20・S=1/4

木製サッシ夢まど アルス株式会社

ケ-メント窓・オ-ニング窓・FIX窓等を組み合わせる連窓、段窓製作可能

〒992-1443 山形県米沢市大字笹野1513-4
tel 0238-38-4027 fax 0238-38-4028