



引違いハーフシーハーフ窓 縦断面図

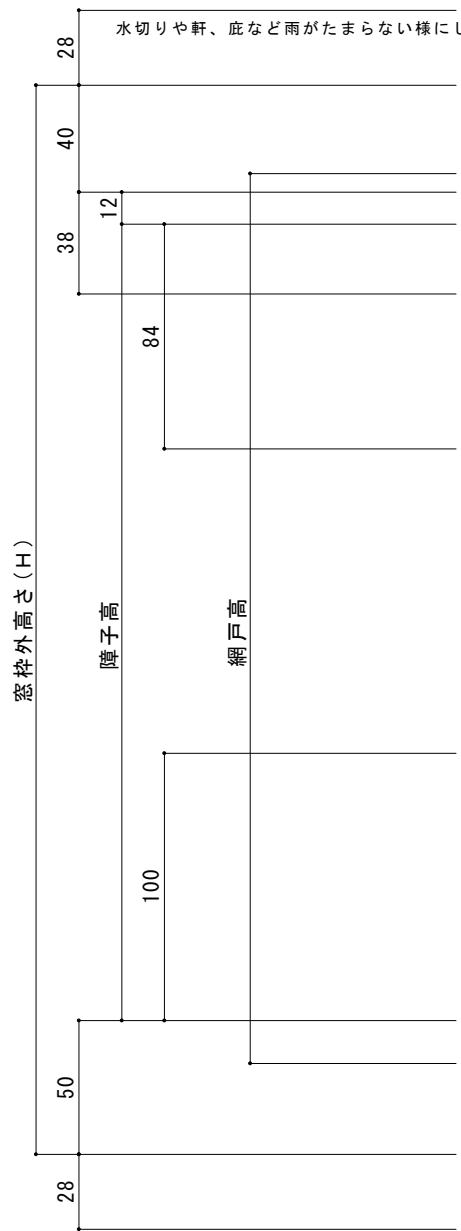

水切りや軒、庇など雨がたまらない様にしてください。

透湿防水シート(建築工事)
 プチルテープ(建築工事)
 アンゲル

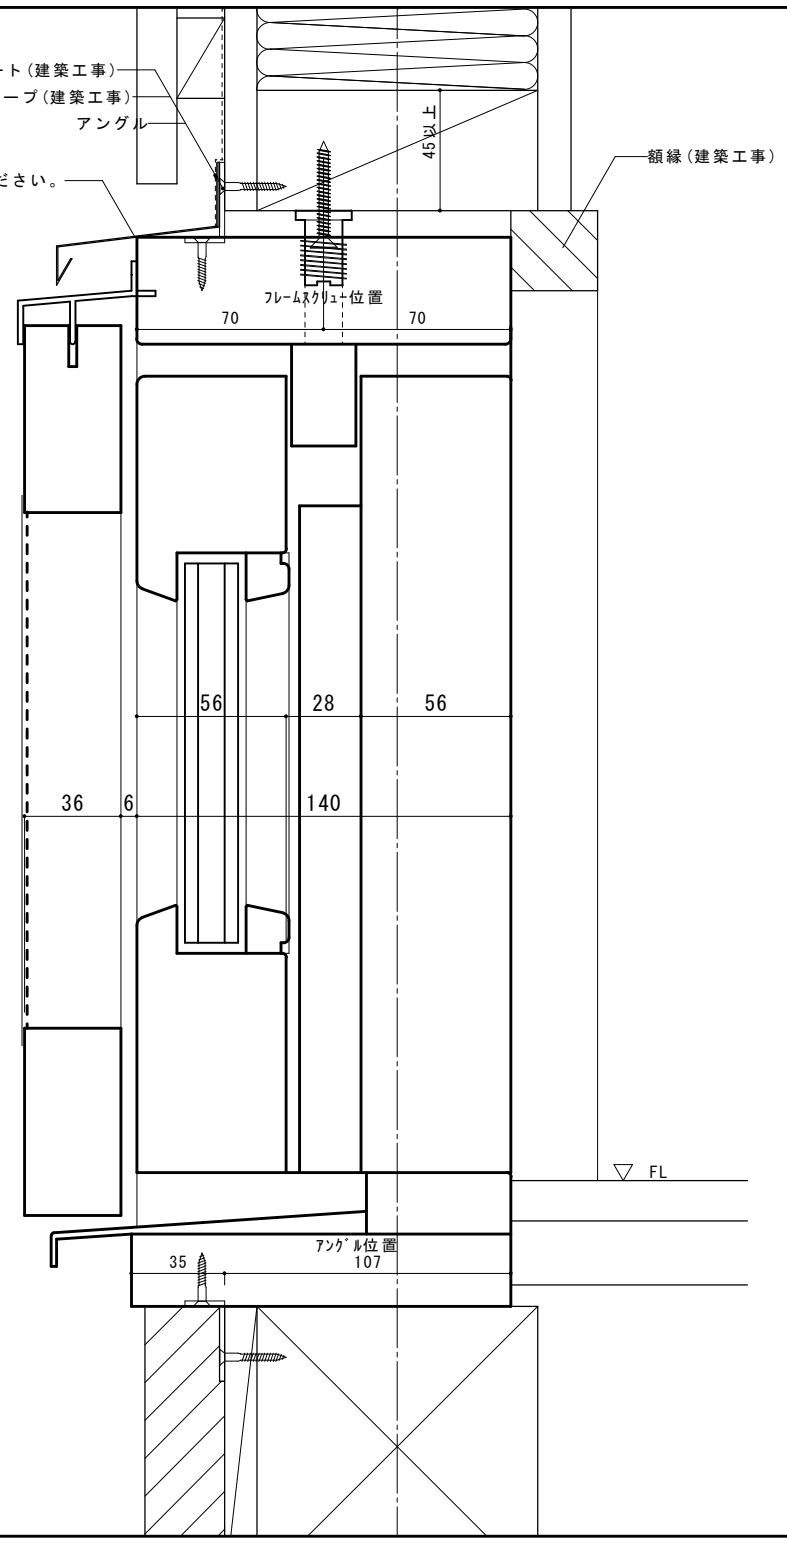

引違いハーフ-シーハーフ窓 平断面図

