10 片引き寄せ窓（エコスライド）／はめ殺し窓なし

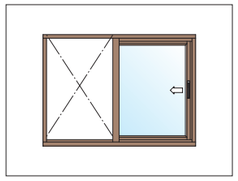

平面図　S＝1：4

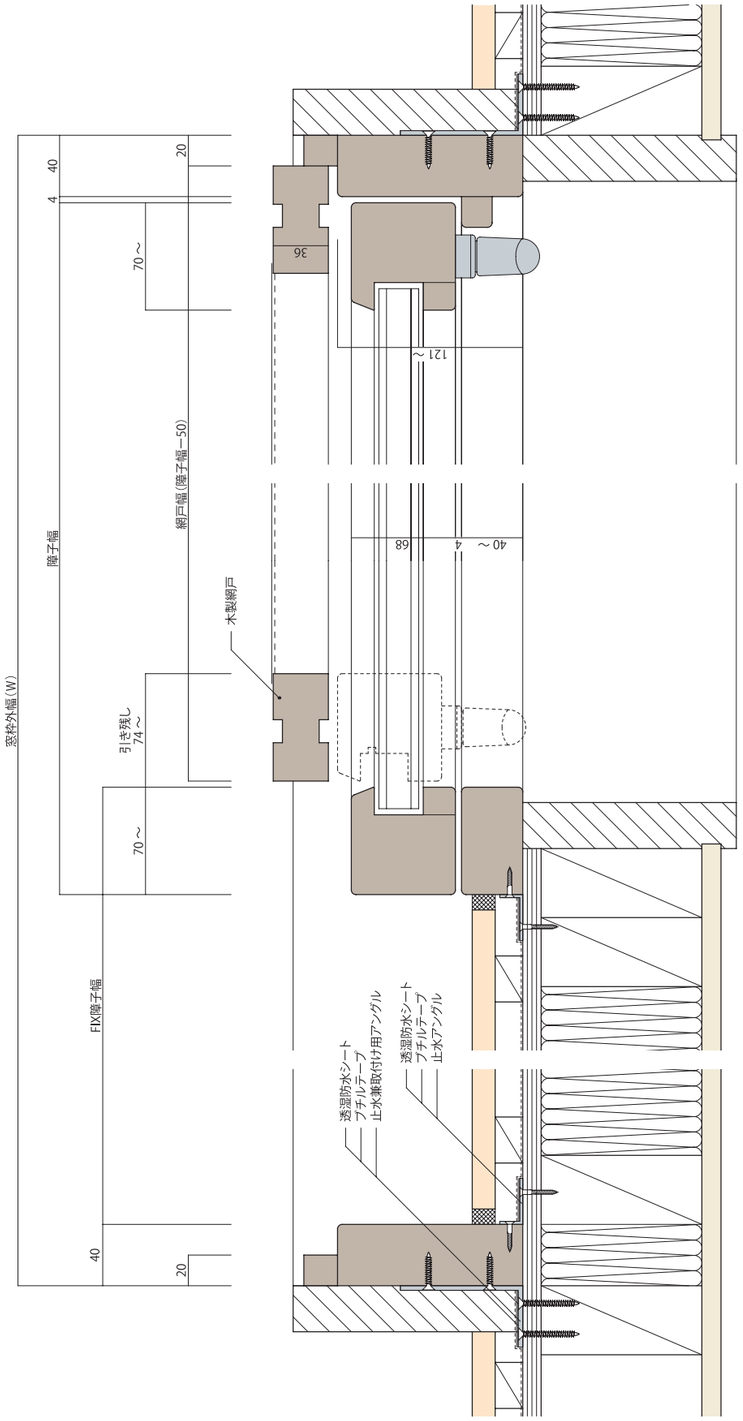
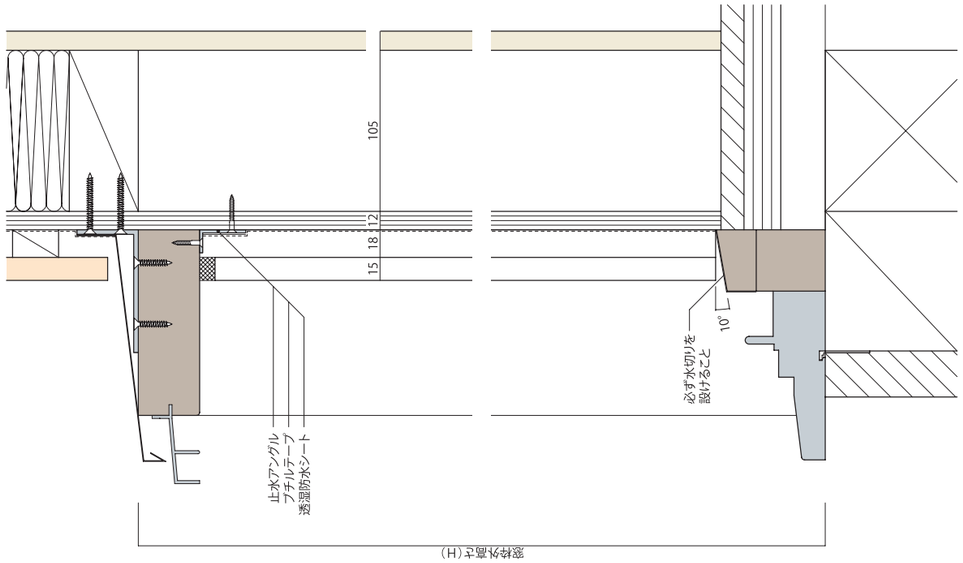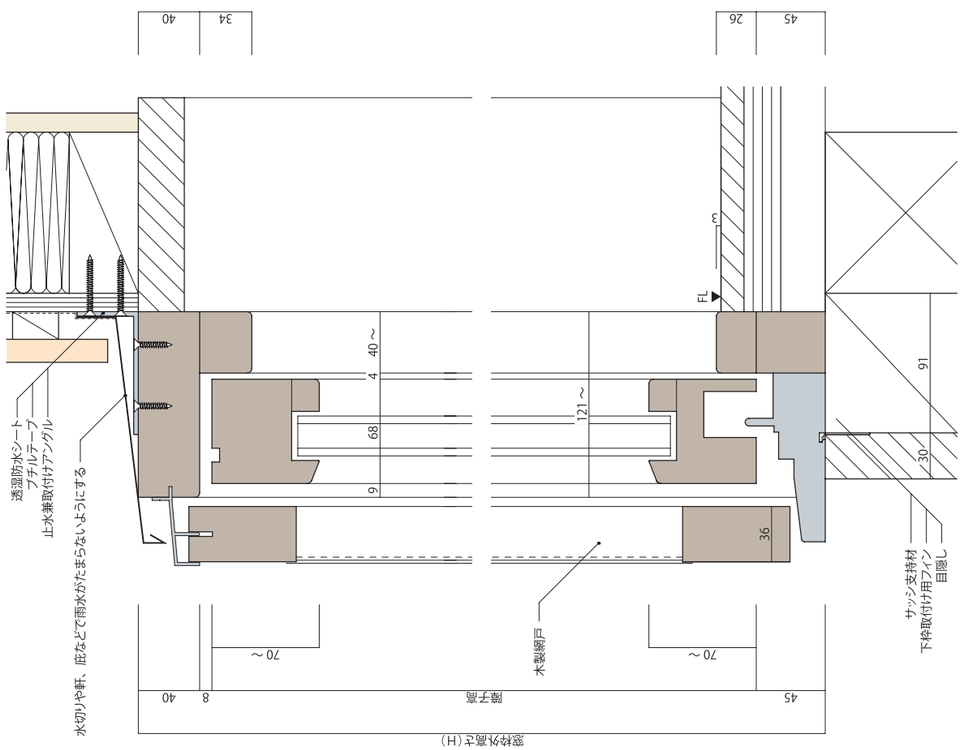
断面図　S＝1：4