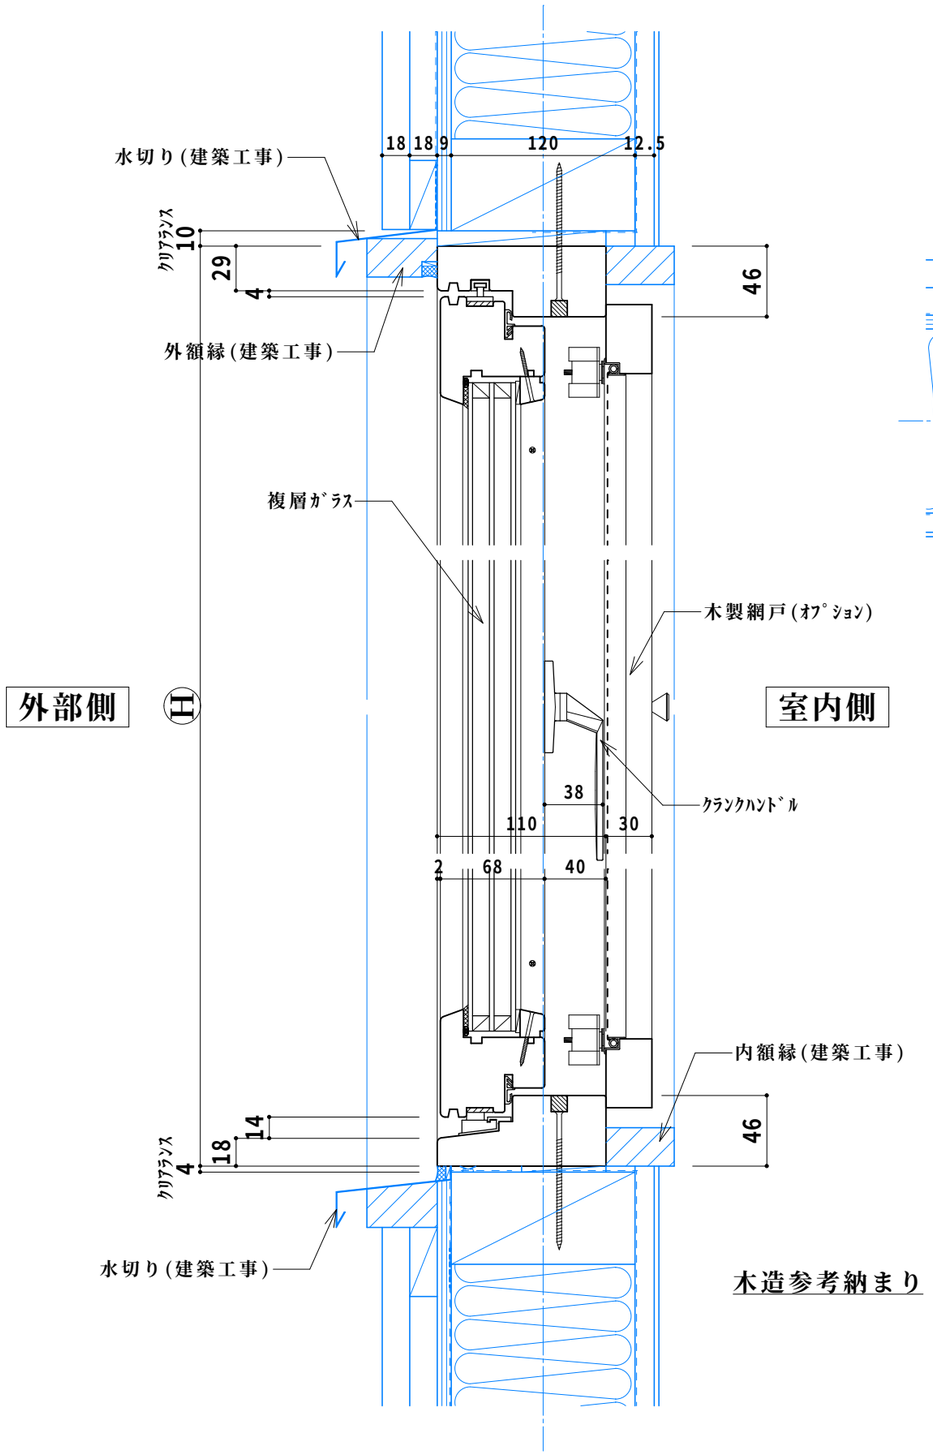

縦断面図　S=1/4

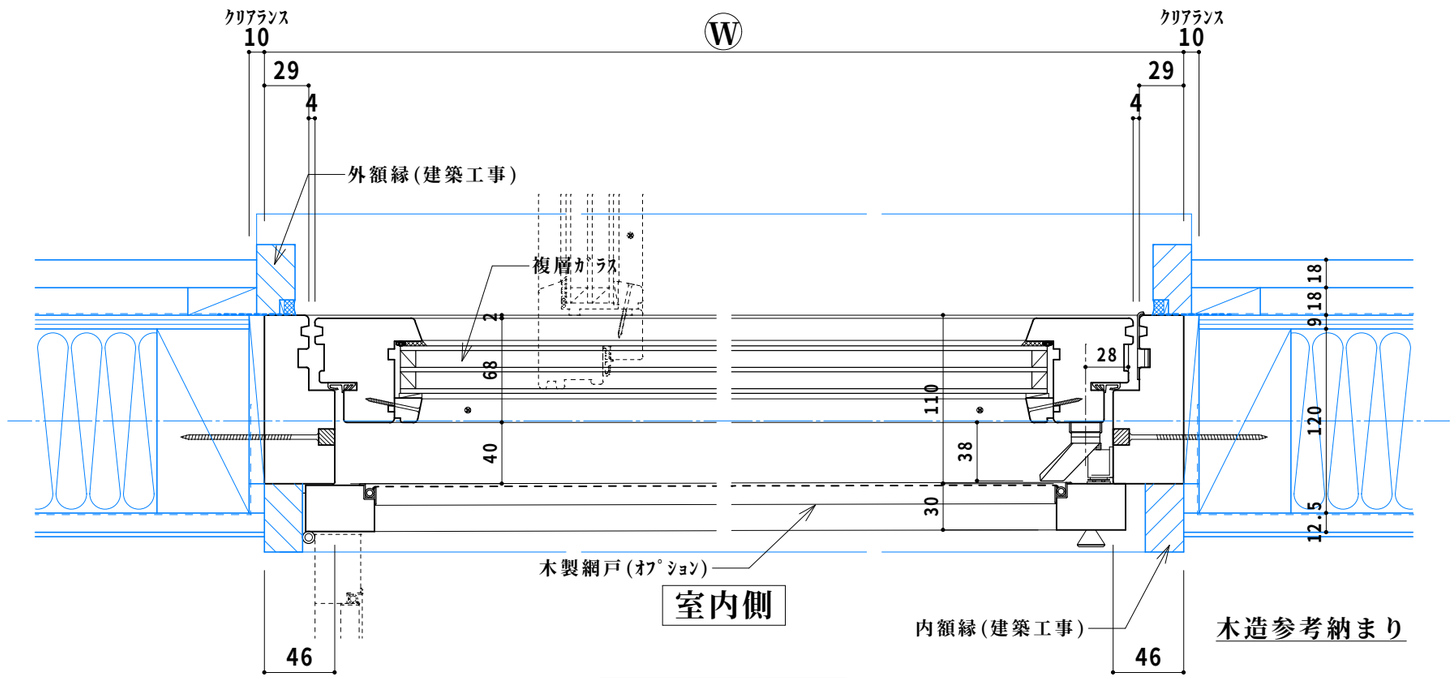

平断面図　S=1/4

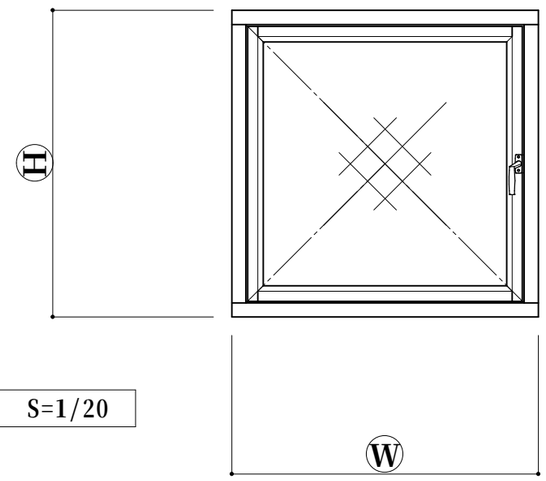

内観図　S=1/20

※ケースメント窓・オーニング窓・FIX窓等を組み合わせる連窓、段窓製作可能

ケースメント窓(高断熱68タイプ)基本内観図・基本断面図S=1/20・S=1/4

木製サッシ夢まど　アルス株式会社
〒992-1443　山形県米沢市大字笹野1513-4
tel　0238-38-4027　fax　0238-38-4028