


板張りドア 平断面図

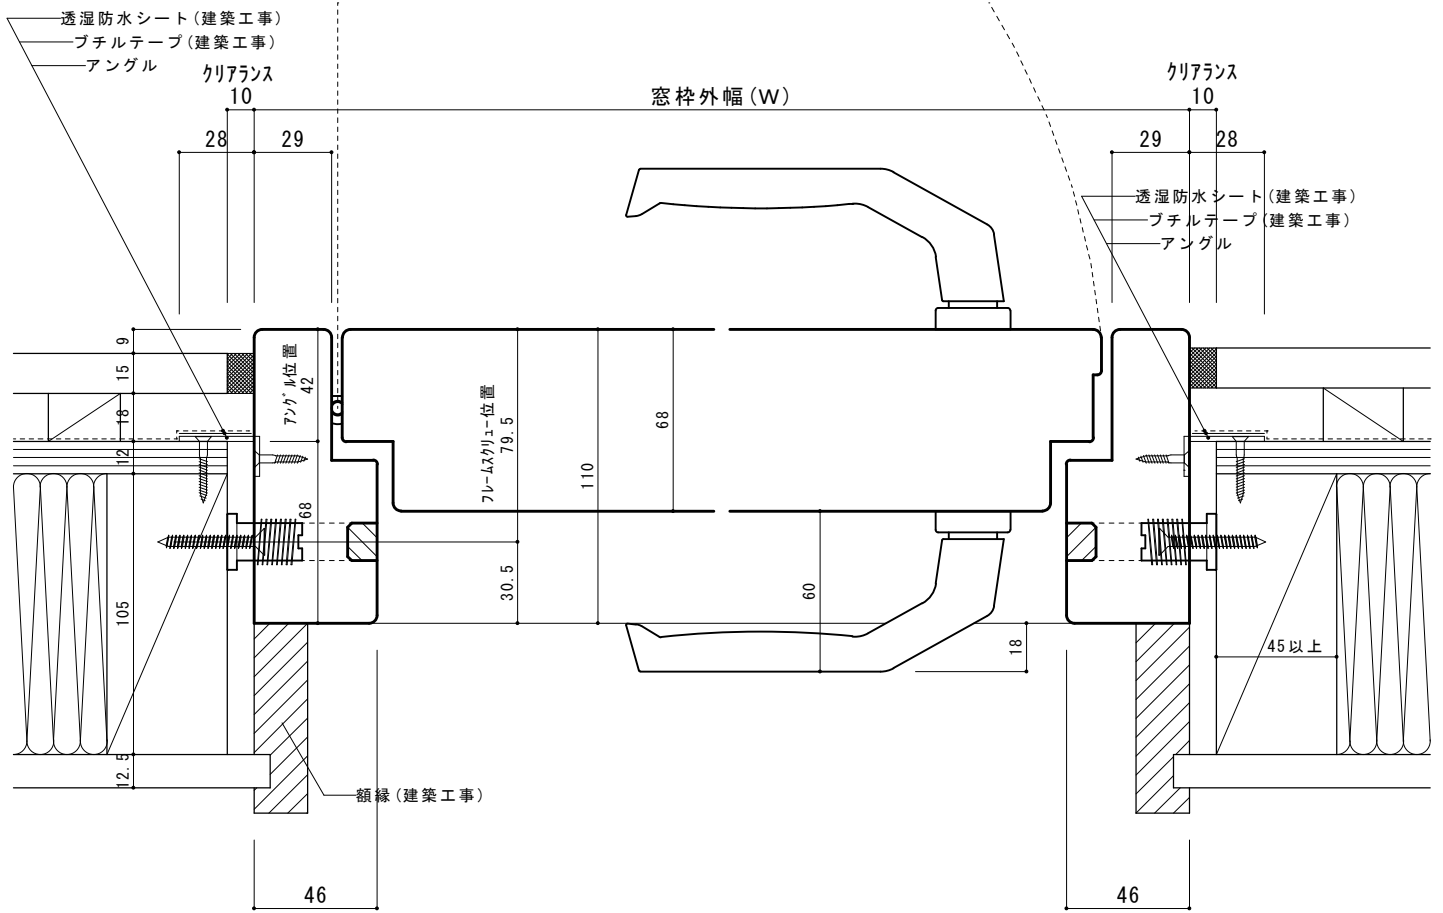

板張りドア窓 縦断面図

