


# ケースメント窓 平断面図

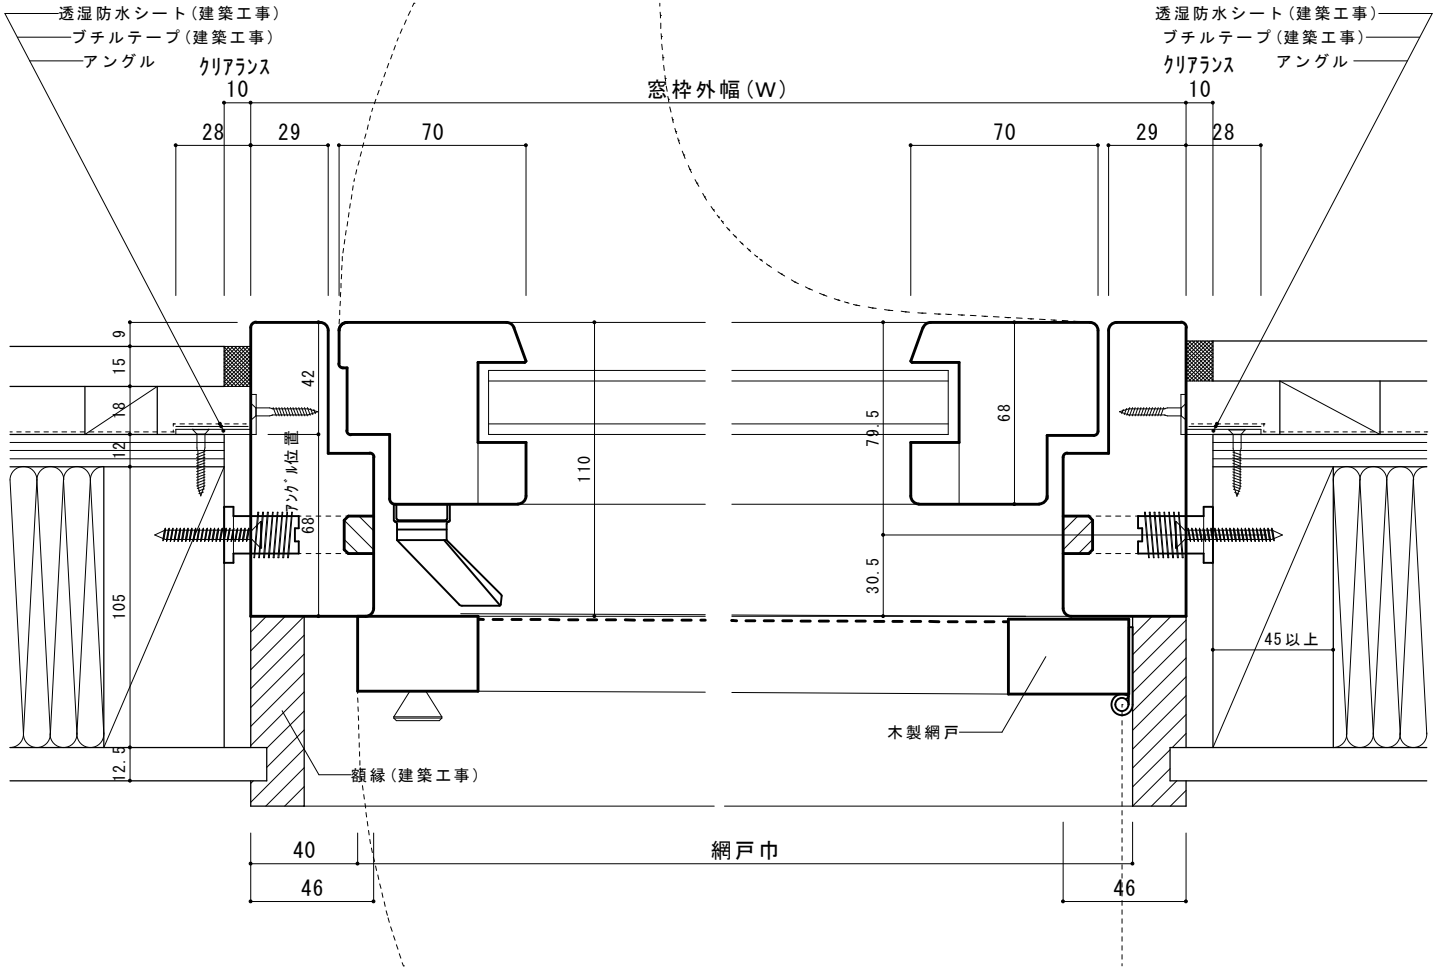

# ケースメント窓 縦断面図

