


FIX窓 平断面図

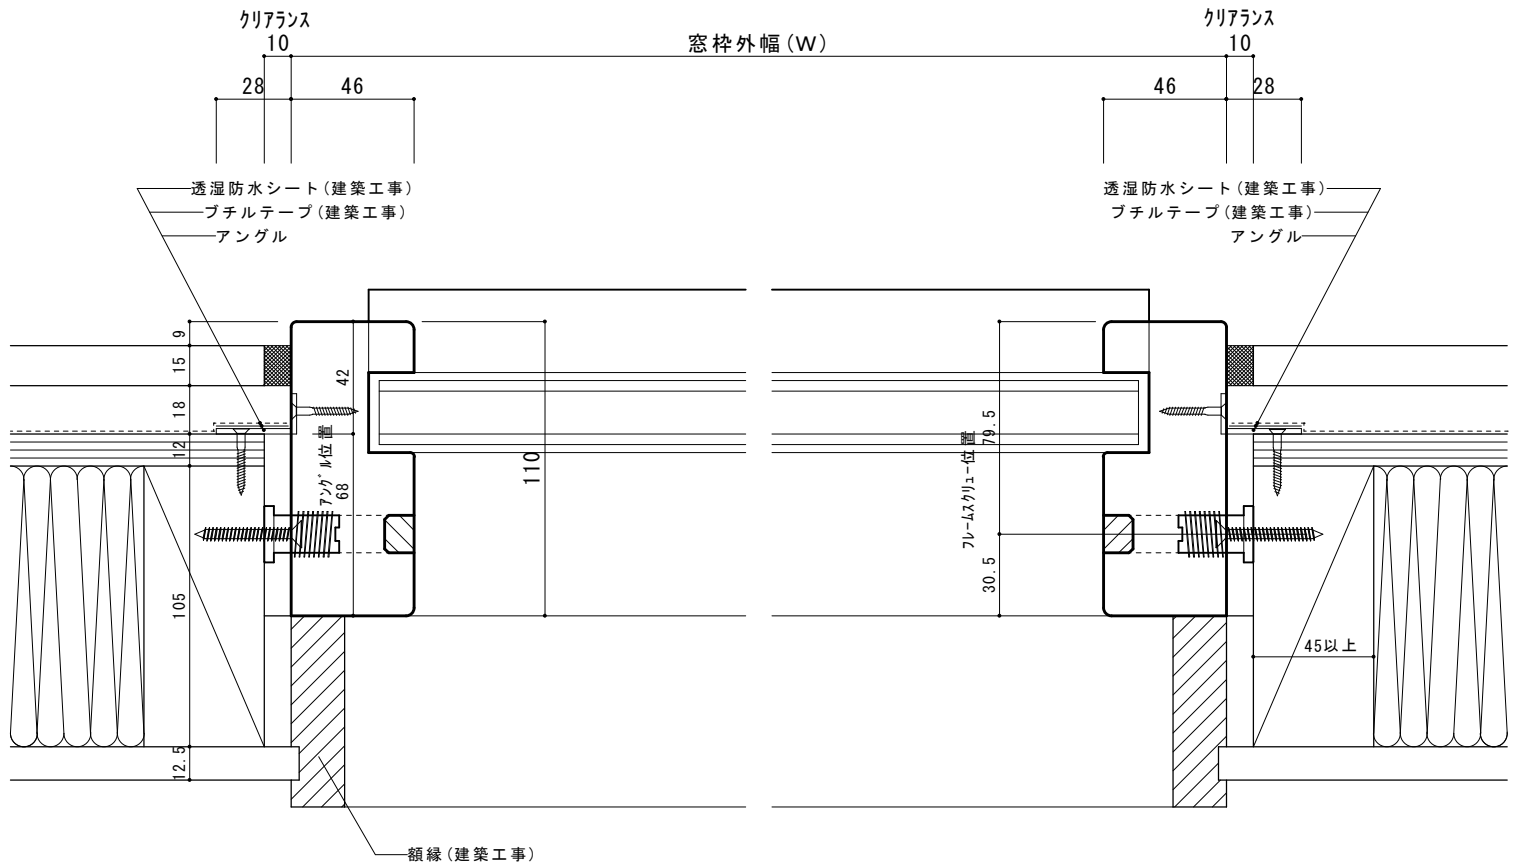

FIX窓 縦断面図

