


FIX付き2枚引きハベシハベ窓 縦断面図

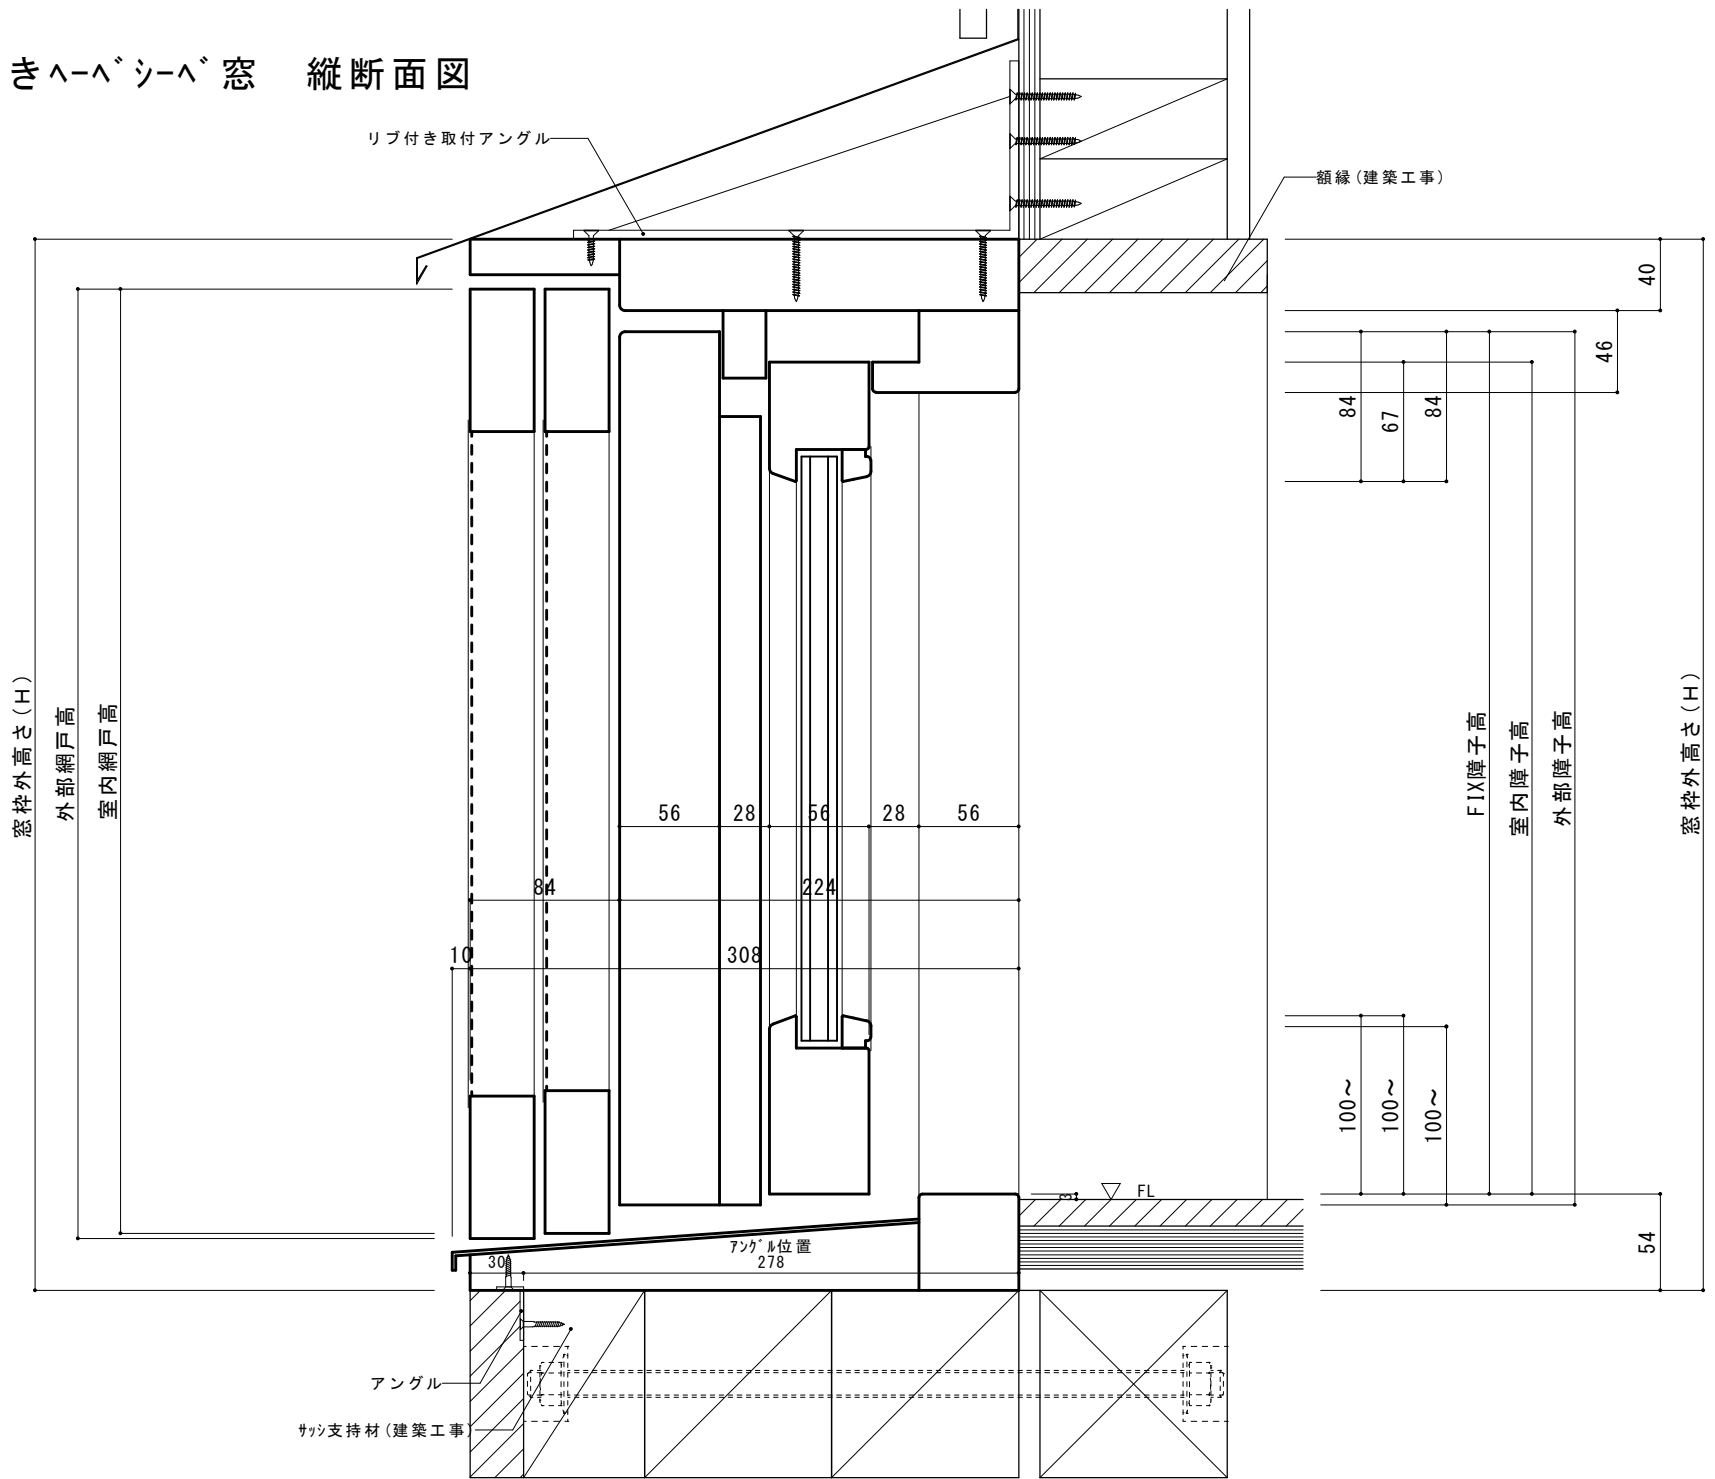

FIX付き2枚引きハハシ窓 平断面図

